

# 西緑丘プラザビル

賃貸マンション ご案内資料

契約条件についてはご確認ください

## 外観



## 付近地図



北緑丘小学校 660m / 第14中学校 310m  
イオン豊中緑丘 440m

## 概要


所在地	／ 豊中市西緑丘3丁目12番3号	建物名	／ 西緑丘プラザビル
交通	／ 大阪モノレール 少路駅 徒歩18分(1400m) 北大阪急行/大阪モノレール 千里中央駅バス北緑丘徒歩4分(320m)	竣工	／ 平成9年11月7日
構造	／ 鉄筋コンクリート造陸屋根式 地上4階地下1階建	戸数	／ 12戸(住居11戸 店舗1)
駐車場	／ 0台(近隣にモータープール確保)		

## 設備

- 外観タイル貼り
- エントランス大理石使用
- 駐輪場あり
- 自宅キー連動オートロック
- ナンバーロック集合郵便受
- セパレートタイプ集合郵便受
- 24時間設備監視
- 集合郵便受け
- エレベーター
- 空調室外機置場
- オープンポーチ(306・308)
- Bフレッツ光プレミアム対応
- ケーブルテレビ対応
- ケーブルインターネット対応
- BS対応
- ピンシリンダー
- (鍵メーカー)GOAL
- 床CFシート貼
- 全室TV配線あり
- 全室収納あり
- モニター付インターホン
- オートロック連動モニターホン
- 3カ所給湯
- カウンターキッチン
- シングルレバー水栓
- バストイレセパレート
- 洗面化粧台
- 屋内洗濯防水パン
- 手洗い器付きトイレ
- 1216タイプ浴室

## 間取図

## タイプ

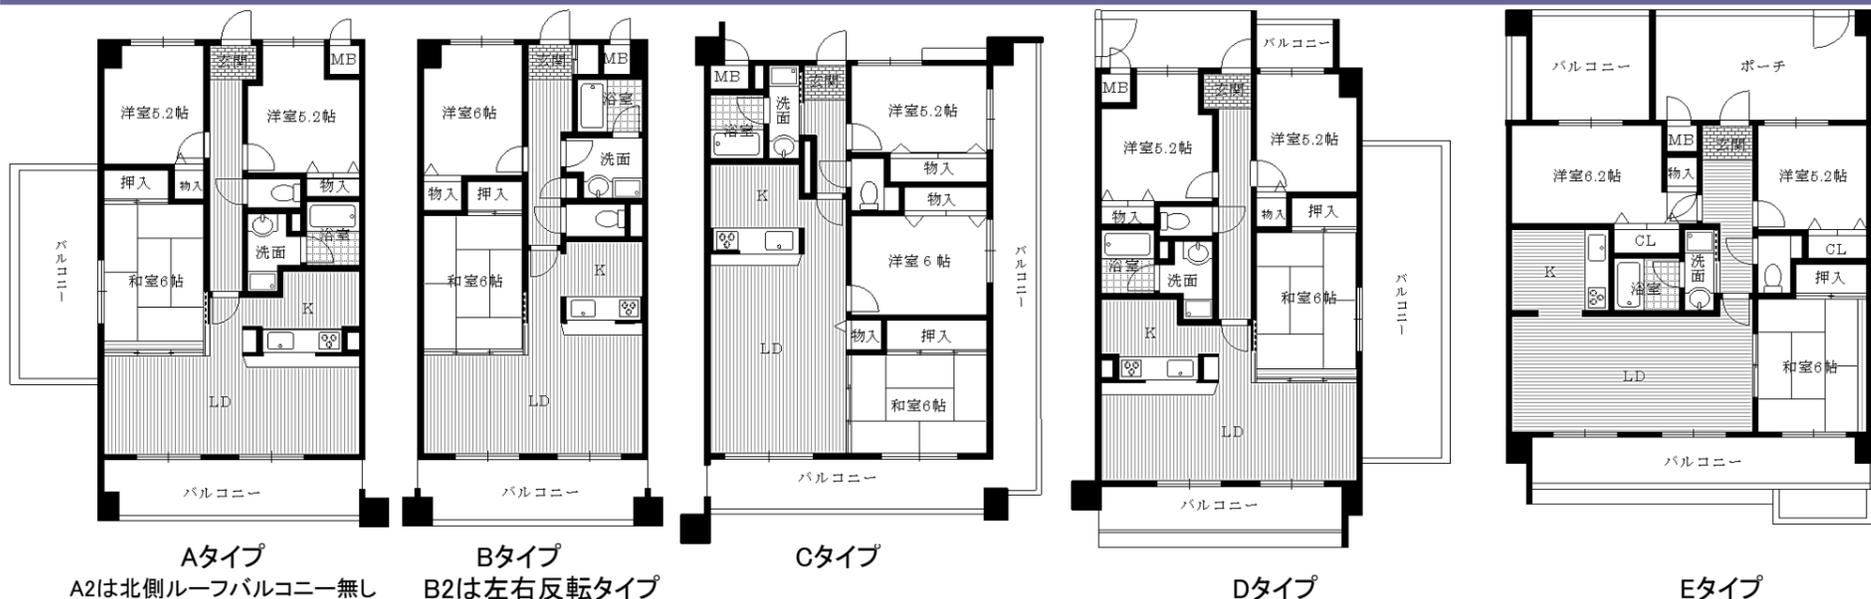

	西側 バルコニー		南・西側バルコニー	東・北側バルコニー	東側バルコニー	東・西側バルコニー
EV	401 A2 3LDK (69.1㎡)	402 B 2LDK (64.78㎡)	403 B2 2LDK (64.78㎡)	405 C 3LDK (70.9㎡)		
	301 A 3LDK (69.1㎡)	302 B 2LDK (64.78㎡)	303 B2 2LDK (64.78㎡)	305 C 3LDK (70.9㎡)	306 D 3LDK (69.1㎡)	307 B2 2LDK (64.78㎡)
					308 E 3LDK (70.9㎡)	

## 外観写真



コメント: ロマンチック街道に面したタイル貼り外観



## エントランス



コメント: オートロック連動のモニターホン採用



## 共用廊下



コメント: 3階は中庭式廊下



1階エレベーターホール吹き抜け

## 集合ポスト



コメント: 郵便物は内側から鍵を開けて使用



## 駐輪場



コメント: エントランス横の駐輪場



## 室内玄関



コメント: 玄関収納(Bタイプ)



## 台所



コメント: カウンター付独立キッチン



## リビング



コメント: フィックスガラスを利用した明るいリビング



## バルコニー



コメント: 奥行きを広めに確保

## 和室



コメント: リビングの明るさを取り込める和室



## 洋室



コメント: 全洋室収納あり



## サニタリー他



コメント: 清潔感のある洗面所

撮影日 2009年4月

photo by

HattoriLifeSupport.co