

アルコ北園田

賃貸マンション ご案内資料

契約条件についてはご確認ください

外観



付近地図



園和北小学校1400m / 園田中学校1400m
ローソン870m 万代(スーパー)1200m

概要


所在地	／ 尼崎市田能4丁目17番1号	建物名	／ アルコ北園田
交通	／ JR宝塚(福知山)線 猪名寺駅 徒歩19分 (1500m)	竣工	／ 平成7年9月25日
構造	／ 鉄筋コンクリート造ルーフィング葺 6階建	戸数	／ 20戸(住居20戸 店舗0戸)
駐車場	／ 21台(敷地内屋内9台)		

設備

- 外観タイル貼り
- 全戸南向き
- エントランスに坪庭あり
- 屋内平面駐車場
- 屋外平面駐車場
- 駐輪場あり
- 屋根付ゴミ置場
- エントランスロビーあり
- オートロック
- セパレートタイプ集合郵便受
- 共用廊下長尺シート(防音)
- 防犯監視カメラ
- 集合郵便受け
- エレベーター
- 空調室外機置場
- ケーブルテレビ & ネット対応(Baycomセットマンション)
- (鍵メーカー)MIWA
- 床CFシート貼
- 全室収納あり
- 全室採光
- 3カ所給湯
- カウンターキッチン
- 独立キッチン
- バストイレセパレート
- 洗面化粧台
- 屋内洗濯防水パン

間取図

タイプ

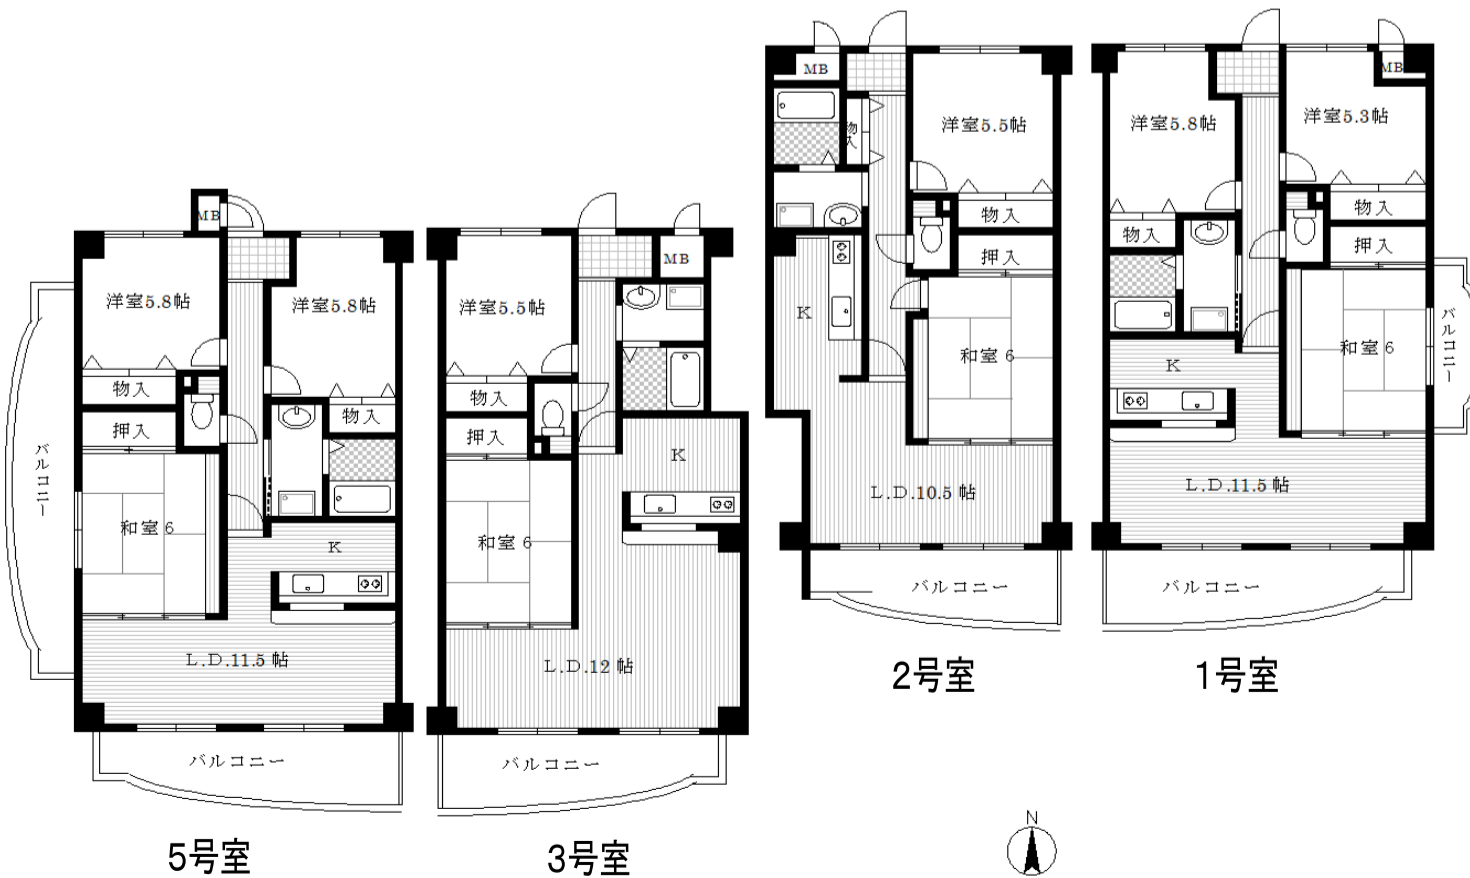

全戸 南向き			
3LDK	2LDK		3LDK
605	603	602	601
A (72.32㎡)	C (65.66㎡)	D (65.97㎡)	B (71.12㎡)
505	503	502	501
A (72.32㎡)	C (65.66㎡)	D (65.97㎡)	B (71.12㎡)
405	403	402	401
A (72.32㎡)	C (65.66㎡)	D (65.97㎡)	B (71.12㎡)
305	303	302	301
A (72.32㎡)	C (65.66㎡)	D (65.97㎡)	B (71.12㎡)
205	203	202	201
A (72.32㎡)	C (65.66㎡)	D (65.97㎡)	B (71.12㎡)

外観写真



コメント: 重厚感のあるタイル張りの外観



エントランス



コメント: 防犯カメラあり



共用廊下



コメント: 防音効果の高いシート採用



集合ポスト



コメント: 投入・取出し分離式



取り出し側ダイヤルキー採用

駐車場



コメント: 屋内9台



屋外12台(軽1台)

駐輪場



コメント: 屋根付駐輪場



室内玄関



コメント: 下駄箱が設置できるスペース有り



台所



コメント: カウンターキッチン(A・B・Cタイプ)



リビング



コメント: バルコニーに面した明るいリビングスペース



バルコニー



ワイドバルコニー

和室



コメント: 天袋も設置し収納力が自慢です



洋室



コメント: 居室クローゼット配置



サニタリー他



コメント: 明るい色調のサニタリースペース

