

コーポウエハラⅢ

賃貸マンション ご案内資料

契約条件についてはご確認ください

外 観



付近地図



高川小学校50m / 第十二中学校900m
セブンイレブン20m / 業務スーパー250m

概 要


所在地 / 豊中市豊南町東1丁目3番30号
建物名 / コーポウエハラⅢ
交通 / 阪急宝塚線 庄内駅 徒歩15分 (1200m)
竣工 / 平成12年3月28日
構造 / 鉄筋コンクリート造陸屋根式 3階建
戸数 / 20戸(住居20戸 店舗0戸)
駐車場 / 15台(敷地内屋内0台)

設 備

- 外観タイル貼り
- 全戸南向き
- エントランス大理石使用
- ワイドスパタイプ
- 屋内平面駐車場(シャッター付)
- 駐輪場あり
- 屋根付ゴミ置場
- 自宅キー連動オートロック
- ナンバーロック集合郵便受
- セパレートタイプ集合郵便受
- 防犯警報システム
- 空調室外機置場
- Bフレッツ光プレミアム対応
- ケーブルテレビ対応
- ケーブルインターネット対応
- BSデジタル放送対応済
- MIWA(ロータリーディスクシリンダー)
- バリアフリー仕様
- 床CFシート貼
- 全室収納あり
- オートロック連動モニターホン
- 3カ所給湯
- ワイドスイッチ
- カウンターキッチン
- シングルレバー水栓
- バストイレセパレート
- シャンプードレッサー
- 屋内洗濯防水パン
- トイレの手すりあり
- 1216タイプ浴室

間 取 図

タイプ

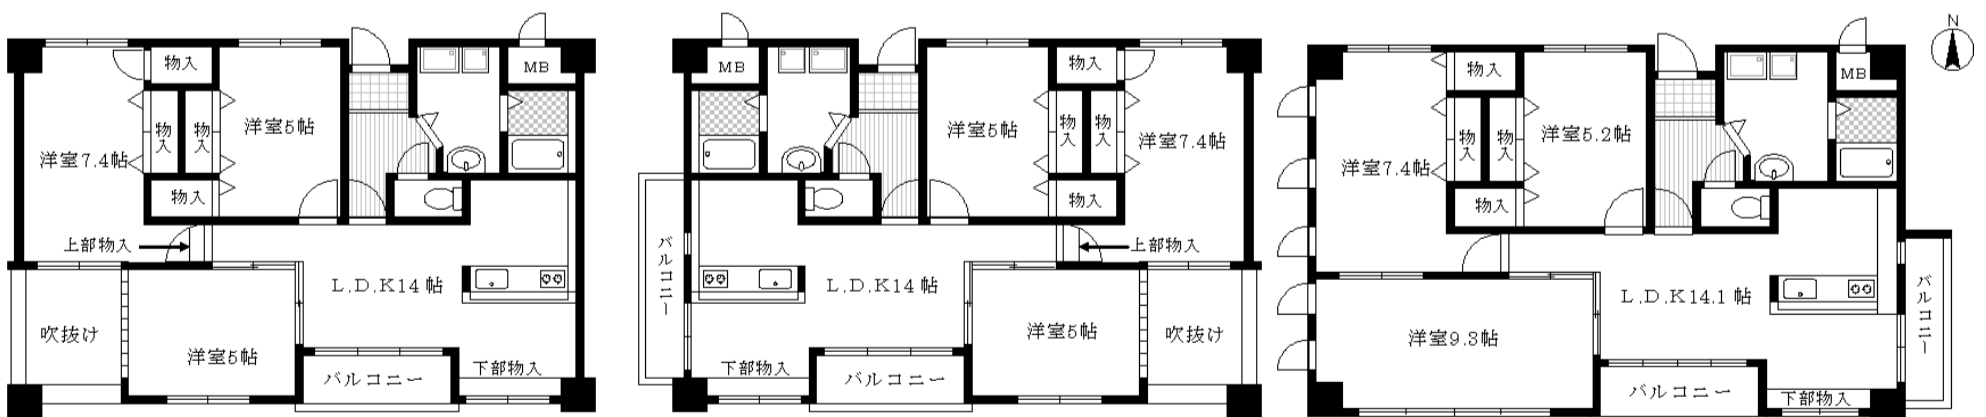

Aタイプ
(A2は左右反転)

Bタイプ
(B2は左右反転)

Cタイプ

全戸 3LDK							
301	302	303	304	305	306	307	308
C (76.19㎡)	A (69.86㎡)	A2 (69.86㎡)	B2 (69.78㎡)	B (69.78㎡)	A (69.86㎡)	A2 (69.86㎡)	B2 (69.78㎡)
201	202	203	204	205	206	207	208
C (76.19㎡)	A (69.86㎡)	A2 (69.86㎡)	B2 (69.78㎡)	B (69.78㎡)	A (69.86㎡)	A2 (69.86㎡)	B2 (69.78㎡)
エントランス	駐 車 場			101 B (69.78㎡)	102 A (69.86㎡)	103 A2 (69.86㎡)	104 B2 (69.78㎡)

外観写真



コメント: 外観はタイル貼り

エントランス



コメント: 石張りのエントランス



共用廊下

コメント:

駐車場



コメント: シャッター付き駐車場



集合ポスト



コメント: 外側から投入、内側から取り出し(ロック付)集合郵便受け



駐輪場



コメント: 鍵付き屋内駐輪場

室内玄関



コメント: 使いやすいシューズボックスを設置しました。



台所



コメント: シングルレバー水栓のカウンターキッチン



リビング



コメント:

洋室



コメント:




バルコニー



コメント: 全室収納有り

サニタリー他

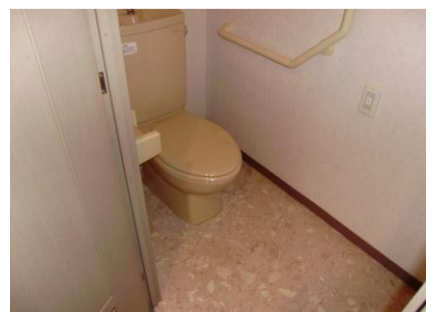

コメント: ワイドなシャンプードレッサー設置

撮影日 2009年2月

photo by

HattoriLifeSupport.co