

# クレセントハイツ今里

賃貸マンション ご案内資料

契約条件についてはご確認ください

## 外観



## 付近地図



安倉北小学校1530m / 長尾中学校1260m  
大丸ピーコック10m ヘルシードラッグ260m

## 概要


所在地 / 宝塚市中筋8丁目11番46号  
交通 / JR宝塚(福知山)線 中山寺駅 徒歩5分 (350m)  
構造 / 鉄筋コンクリート造スレート葺 3階建  
駐車場 / 屋外5台  
建物名 / クレセントハイツ今里  
竣工 / 平成1年1月25日  
戸数 / 9戸(住居9戸 店舗0)

## 設備

- 外観吹き付け仕様
- 南向きバルコニー (B・Cタイプ)
- 西・北向きバルコニー(Aタイプ)
- 全戸角部屋
- 内廊下方式
- 屋外平面駐車場 (5台)
- 駐輪場あり
- バイク置場あり(原付まで)
- ナンバーロック集合郵便受
- 集合郵便受け
- ローターディスクシンダー
- (鍵メーカー)MIWA
- 床CFシート貼
- 全室収納あり
- 全室採光
- 3カ所給湯
- オープンキッチン
- バストイレセパレート
- 洗面化粧台
- 屋内洗濯防水パン
- 手洗い器付きトイレ
- 1216タイプ浴室

## 間取図

## タイプ

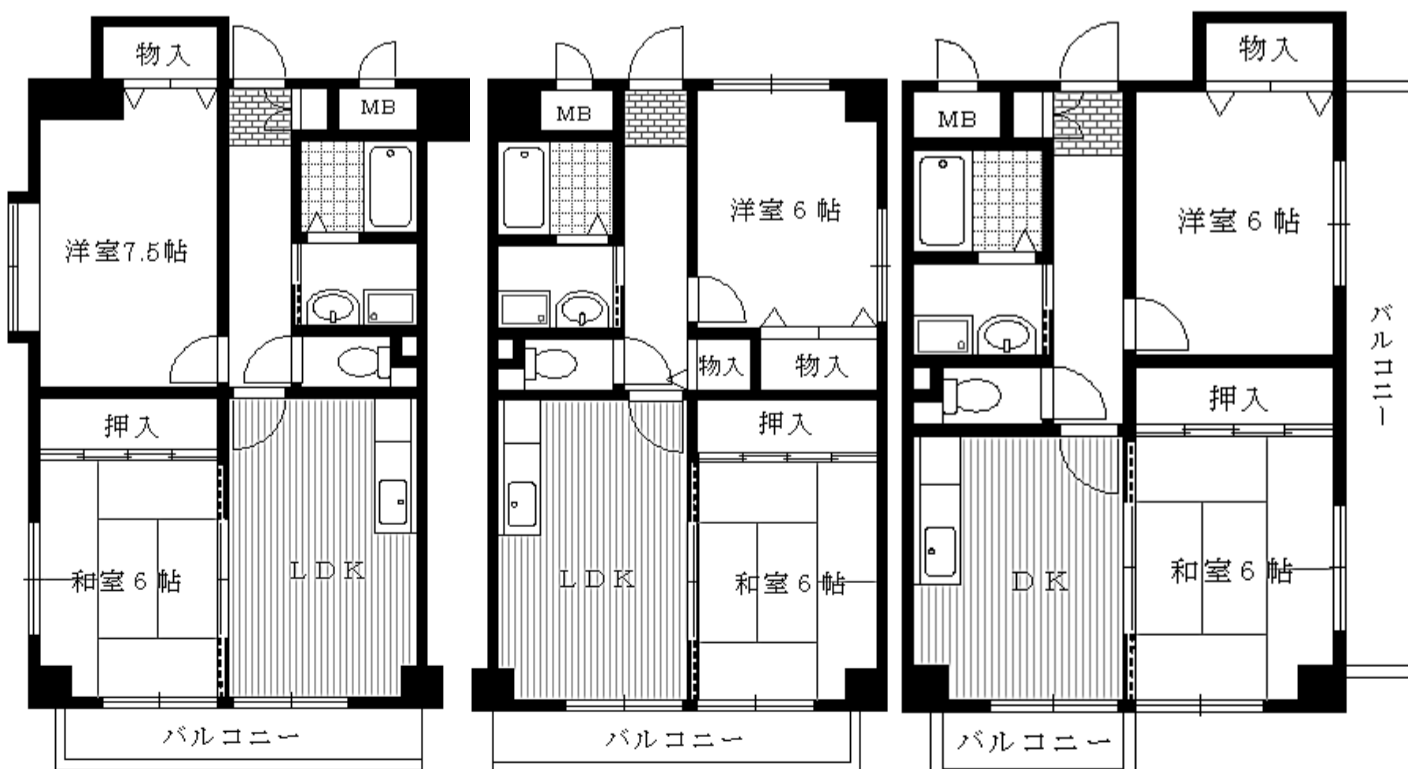

全戸 2LDK

南バルコニー		西・北バルコニー
303	302	301
C ( 51.39㎡ )	B ( 49.59㎡ )	A ( 46.49㎡ )
203	202	201
C ( 51.39㎡ )	B ( 49.59㎡ )	A ( 46.49㎡ )
103	102	101
C ( 51.39㎡ ) 専用庭	B ( 49.59㎡ ) 専用庭	A ( 46.49㎡ )

Cタイプ

Bタイプ

Aタイプ

外観写真

エントランス



コメント:

コメント:

共用廊下

集合ポスト



コメント:

コメント:

駐車場

駐輪場




コメント:

コメント:

室内玄関

台所

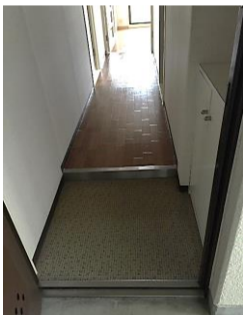


コメント:

コメント:

リビング

バルコニー

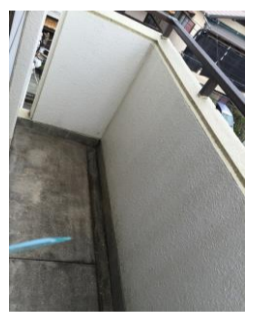

コメント:

コメント:

和室

洋室



コメント:

コメント:

サニタリー他



コメント: